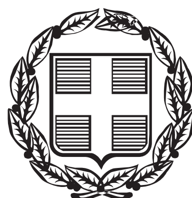


ΕΦΗΜΕΡΙΣ ΤΗΣ ΚΥΒΕΡΝΗΣΕΩΣ

ΤΗΣ ΕΛΛΗΝΙΚΗΣ ΔΗΜΟΚΡΑΤΙΑΣ

ΤΕΥΧΟΣ ΑΝΑΓΚΑΣΤΙΚΩΝ ΑΠΑΛΛΟΤΡΙΩΣΕΩΝ ΚΑΙ ΠΟΛΕΟΔΟΜΙΚΩΝ ΘΕΜΑΤΩΝ **Αρ. Φύλλου 89**

21 Μαρτίου 2013

ΑΠΟΦΑΣΕΙΣ

Αριθμ. 8216/39/13

Επικαιροποίηση Γενικού Προγραμματικού Σχεδίου (Master Plan) λιμένα Αλεξανδρούπολης: Προσωρινές κυκλοφοριακές ρυθμίσεις.

Ο ΥΠΟΥΡΓΟΣ
ΝΑΥΤΙΛΙΑΣ ΚΑΙ ΑΙΓΑΙΟΥ

Έχοντας υπ' όψη:

1. Τις διατάξεις:

(α) των παρ. 1 και 2, του άρθρου δεκάτου ενάτου του ν.2932/2001 (Α΄ 145), όπως τροποποιήθηκε και ισχύει

(β) της παρ. 2 του άρθρου 23 του ν. 4058/2012 (Α΄ 63)

(γ) του άρθρου 15 του ν. 4081/2012 (Α΄ 184)

(δ) της παρ. 2, στοιχείο θ, του άρθρου 5 του ν. 3469/2006 (Α΄131)

(ε) του άρθρου 90 του π.δ. 63/2005 (Α΄ 98)

(στ) του άρθρου 5 του π.δ. 85/2012 (Α΄ 141)

2. τις αποφάσεις:

(α) την υπ' αριθ. 02/04-04-2007 απόφαση της 32ης Συνεδρίασης της Επιτροπής Σχεδιασμού και Ανάπτυξης Λιμένων (Ε.Σ.Α.Λ.), σύμφωνα με την οποία εγκρίθηκε η «Μελέτη Χωροταξικής Οργάνωσης και Εξοπλισμού Χερσαίας Ζώνης του Λιμένα Αλεξανδρούπολης» (Προγραμματικό Σχέδιο)

(β) την υπ' αριθ. 78/10/12/18-09-2012 απόφαση Διοικητικού Συμβουλίου Ο.Λ.Α. Α.Ε. έγκρισης της εν λόγω μελέτης

3. τα έγγραφα:

(α) το υπ' αριθ. 1253/21-09-2012 έγγραφο Ο.Λ.Α. Α.Ε. για εξέταση του θέματος από την Επιτροπή Σχεδιασμού και Ανάπτυξης Λιμένων (Ε.Σ.Α.Λ.)

(β) το υπ' αριθ. 3340/512.7/2012/18-09-2012 έγγραφο απόψεων Κεντρικού Λιμεναρχείου Αλεξανδρούπολης

(γ) το υπ' αριθ. 1333/15-10-2012 έγγραφο Ο.Λ.Α. Α.Ε. με συμπληρωματικά στοιχεία

(δ) το υπ' αριθ. 8216/160/12/03-12-2012 έγγραφο Υ.Ν.Α./ΓΓΛΛΠ/ΔΛΥα' πρόσκλησης σε Συνεδρίαση της Ε.Σ.Α.Λ. (θέμα 15ο)

4. τα σχέδια του Οργανισμού Λιμένα Αλεξανδρούπολης Α.Ε., υπ' αριθ. Ο1, Ο2 και Ο3, με τίτλο «Κατακόρυφη - Οριζόντια Σήμανση» (Κλιμ. 1:500, Σεπτέμβριος 2012)

5. Το πρακτικό της 55ης/11-12-2012 Συνεδρίασης της Επιτροπής Σχεδιασμού και Ανάπτυξης Λιμένων (θέμα 15)

6. Το γεγονός ότι με τις κανονιστικές διατάξεις της παρούσας απόφασης δεν προκαλείται δαπάνη σε βάρος του κρατικού προϋπολογισμού, αποφασίζουμε:

Εγκρίνεται η ανωτέρω πρόταση, όπως αποτυπώνεται στα συνημμένα σχέδια υπ' αριθ. Ο1, Ο2 και Ο3, με τίτλο «Κατακόρυφη - Οριζόντια Σήμανση» (Κλιμ. 1:500, Σεπτέμβριος 2012), με την παρατήρηση να συμπληρωθεί η διαγράμμιση στον προβλήτα που διαχωρίζει το λιμένα μικρών σκαφών με της ακτοπλοΐας με διαμόρφωση κύκλου αναστροφής (round about), ώστε να είναι ασφαλής η κίνηση των αυτοκινήτων στο εν λόγω σημείο (σχέδιο Ο1).

Οι προβλεπόμενες ρυθμίσεις συνοψίζονται στις εξής:

- Η είσοδος προς τον επιβατικό λιμένα και τον υπαίθριο σταθμό αυτοκινήτων να γίνεται αποκλειστικά μέσω της οδού Κύπρου, η δε διοχέτευση των οχημάτων προς τον αστικό ιστό να γίνεται αποκλειστικά μέσω της πλατείας Ελευθερίας, μονοδρόμηση της προέκτασης της οδού Κύπρου με κατεύθυνση από την παραλιακή Λεωφόρο Μεγ. Αλεξάνδρου προς την Α΄ Πύλη και της ανώνυμης οδού μπροστά από το Τελωνείο με κατεύθυνση από την Α΄ προς τη Β΄ πύλη λιμένος.

- Στην προέκταση της οδού Κύπρου απαγορεύεται η στάση-στάθμευση οχημάτων και στις δύο πλευρές της οδού.

- Κατά μήκος της ανώνυμης οδού μπροστά από το τελωνείο τίθενται οι ακόλουθοι περιορισμοί στάθμευσης:

● Κατά μήκος της βόρειας πλευράς όπου οδεύουν οι σιδηροδρομικές γραμμές, απαγορεύεται η στάση-στάθμευση οχημάτων. Από την απαγόρευση εξαιρούνται τα οχήματα υπαλλήλων του Τελωνείου και της ΥΠ.Ε.Ε., τα οποία επιτρέπεται να σταθμεύουν στο τμήμα μπροστά από τις αποθήκες ΟΣΕ και το Τελωνείο, όπου υπάρχει επαρκής χώρος και ουσιαστικά οι σιδηροδρομικές γραμμές δεν χρησιμοποιούνται επί έτη.

● Κατά μήκος του πεζοδρομίου στη νότια πλευρά της οδού ορίζεται τμήμα 66,00μ. για την αποκλειστική στάθμευση δίτροχων και τμήμα 40,00μ. για την κάλυψη υπηρεσιακών αναγκών των Τελωνείων Αλεξανδρούπολης και Κήπων (εκτελωνισμός ΙΧ οχημάτων και στάθμευση υπηρεσιακών οχημάτων), αποκλειόμενης της στάθμευσης για λοιπά οχήματα.

● Τέλος, κατά μήκος της περίφραξης του εμπορικού λιμένα στο νοτιοανατολικό τμήμα της οδού, καθορίζονται θέσεις στάθμευσης οχημάτων, μεταξύ των οποίων 2 θέσεις ΑΜΕΑ.

- Η κάθοδος από την πλατεία Ελευθερίας παραμένει διπλής κατεύθυνσης. Στην ίδια οδό παραμένει επίσης (σύμφωνα με την υφιστάμενη κατάσταση) μία λωρίδα εξυπηρέτησης των Αστικών - ΚΤΕΛ Αλεξανδρούπολης (αφετηρία λεωφορείων).

- Σε όλη την έκταση του επιβατικού λιμένα οριοθετείται οδός κυκλοφορίας οχημάτων σε διπλή κατεύθυνση, που ενώνει την Α΄ Πύλη i) με το νότιο άκρο του επιβατικού κρηπιδώματος (έως το όριο της ασφαλτοστρωμένης επιφάνειας), ii) με το ανατολικό άκρο του προβλήτα ΝΟΑ και iii) με την είσοδο του χώρου διοργάνωσης εκθέσεων - εκδηλώσεων δυτικά του τοιχίου περίφραξης.

- Η είσοδος προς τη ζώνη αναμονής - αποβίβασης - επιβίβασης προς και από Ε/Γ-Ο/Γ πλοία γίνεται μέσω πύλης που παραμένει ανοιχτή 1,50 ώρα προ του απόπλου και 1,00 ώρα μετά τον κατάπλου των πλοίων. Ο καθορισμός δε των θέσεων αναμονής οχημάτων προς επιβίβαση σε Ε/Γ - Ο/Γ πλοία, των θέσεων αναμονής των ΤΑΧΙ κ.λπ. στη συγκεκριμένη ζώνη θα γίνεται σύμφωνα με το ισχύον Σχέδιο Τάξης της Λιμενικής Αρχής.

- Όλη η έκταση του επιβατικού λιμένα ορίζεται ως περιοχή απαγόρευσης στάθμευσης εκτός οριοθετημένης ζώνης δυτικά της Α΄ Πύλης που χρησιμοποιείται για την κάλυψη των αναγκών του Κεντρικού Λιμεναρχείου Αλεξανδρούπολης.

- Όλη η ζώνη δυτικά του υπαίθριου σταθμού αυτοκινήτων και μέχρι το δυτικό άκρο της χερσαίας ζώνης (κτίριο ναυτοπροσκόπων), η οποία εξυπηρετεί κατ' αποκλειστικότητα χρήσεις αναψυχής, χαρακτηρίζεται ως πεζόδρομος, αποκλειόμενης της διέλευσης άλλων εκτός πεζών, οχημάτων έκτακτης ανάγκης, καθαριότητας και εξυπηρέτησης παρακείμενων εγκαταστάσεων - παραχωρησιούχων (π.χ. για διενέργεια φορτοεκφορτώσεων εξοπλισμού - εμπορευμάτων), σε ώρες που θα καθορίζονται από την Ο.Λ.Α. Α.Ε. και τη Λιμενική Αρχή.

- Όλη η ζώνη νοτίως του χώρου εκθέσεων - εκδηλώσεων (περιοχή ναού Αγίου Εύπλου) ορίζεται ως περιοχή απαγόρευσης στάθμευσης. Εξαιρούνται οχήματα που θα διαθέτουν ειδική άδεια από την Ο.Λ.Α. Α.Ε., έτσι ώστε να είναι δυνατή η περιστασιακή εξυπηρέτηση χρηστών του λιμένα, τέλεσης λειτουργιών στον Ιερό Ναό κλπ.

Η εφαρμογή όλων των παραπάνω θα γίνει μέσω της προβλεπόμενης από τον Κώδικα Οδικής Κυκλοφορίας οριζόντιας και κατακόρυφης σήμανσης, σύμφωνα με τα συνημμένα διαγράμματα Ο1-Ο3.

Την παρούσα απόφαση συνοδεύουν τα σχέδια του Ο.Λ.Α. Α.Ε., υπ' αριθ. Ο1, Ο2 και Ο3, με τίτλο «Κατακόρυφη - Οριζόντια Σήμανση» (Κλιμ. 1:500, Σεπτέμβριος 2012).

ΕΘΝΙΚΟ ΤΥΠΟΓΡΑΦΕΙΟ

Για τεχνικούς λόγους στο σχεδιάγραμμα, έγινε σμίκρυνση, κατά ποσοστό 39%




ΠΛΑΤΕΙΑ ΕΛΕΥΘΕΡΙΑΣ
ΛΕΩΦ. ΜΕΓΑΛΟΥ ΑΛΕΞΑΝΔΡΟΥ
Υφιστάμενο Όριο Χερσαίας Ζώνης Λιμένα
ΛΙΜΕΝΙΣΚΟΣ ΜΙΚΡΩΝ ΣΚΑΦΩΝ



ΥΠΟΜΝΗΜΑ

ΡΥΘΜΙΣΤΙΚΗ ΠΙΝΑΚΙΔΑ Ρ-2	ΡΥΘΜΙΣΤΙΚΗ ΠΙΝΑΚΙΔΑ Ρ-71
ΡΥΘΜΙΣΤΙΚΗ ΠΙΝΑΚΙΔΑ Ρ-7	ΠΛΗΡΟΦΟΡΙΑΚΗ ΠΙΝΑΚΙΔΑ Π-31
ΡΥΘΜΙΣΤΙΚΗ ΠΙΝΑΚΙΔΑ Ρ-27	ΠΛΗΡΟΦΟΡΙΑΚΗ ΠΙΝΑΚΙΔΑ Π-31γ
ΡΥΘΜΙΣΤΙΚΗ ΠΙΝΑΚΙΔΑ Ρ-28	ΠΛΗΡΟΦΟΡΙΑΚΗ ΠΙΝΑΚΙΔΑ Π-53
ΡΥΘΜΙΣΤΙΚΗ ΠΙΝΑΚΙΔΑ Ρ-32	ΠΙΝΑΚΙΔΑ ΑΝΑΓΓΕΛΙΑΣ ΚΙΝΔΥΝΟΥ Κ-8
ΡΥΘΜΙΣΤΙΚΗ ΠΙΝΑΚΙΔΑ Ρ-40	ΠΡΟΣΘΕΤΕΣ ΠΙΝΑΚΙΔΕΣ Πρ4α , Πρ4γ
ΡΥΘΜΙΣΤΙΚΗ ΠΙΝΑΚΙΔΑ Ρ-43	ΠΡΟΣΘΕΤΗ ΠΙΝΑΚΙΔΑ Πρ16γ
ΡΥΘΜΙΣΤΙΚΗ ΠΙΝΑΚΙΔΑ Ρ-48	ΠΡΟΣΘΕΤΗ ΠΙΝΑΚΙΔΑ Πρ16δ
ΡΥΘΜΙΣΤΙΚΗ ΠΙΝΑΚΙΔΑ Ρ-50	ΠΡΟΣΘΕΤΗ ΠΙΝΑΚΙΔΑ Πρ17θ
ΡΥΘΜΙΣΤΙΚΗ ΠΙΝΑΚΙΔΑ Ρ-55	

ΠΑΡΑΤΗΡΗΣΕΙΣ

1. Παραχώρηση χώρου για λειτουργία υπαίθριου σταθμού αυτοκινήτων 172 θέσεων
2. Χώρος για τη διοργάνωση Εκδηλώσεων - Εκθέσεων
3. Ζώνη αναμονής - αποβίβασης - επιβίβασης προς/από Ε/Γ Ο/Γ πλοία (Ο καθορισμός των θέσεων αναμονής οχημάτων προς επιβίβαση σε Ε/Γ - Ο/Γ πλοία, των θέσεων αναμονής των ΤΑΧΙ κ.λ.π. καθορίζονται με το ισχύον Σχέδιο Τάξης της Λιμενικής Αρχής)
4. Πύλη προς χώρο επιβίβασης/αποβίβασης στα Ε/Γ - Ο/Γ πλοία (παραμένει ανοιχτή 1.50 ώρα προ του απόπλου και 1,00 ώρα μετά τον κατάπλου των πλοιών)
5. Πύλη προς χώρο Εκδηλώσεων - Εκθέσεων (παραμένει ανοιχτή μόνο κατά τα διάρκεια των Εκδηλώσεων ή κατόπιν υπόδειξης της Λιμενικής Αρχής)
6. Έξοδος Κινδύνου
7. Επιβατικό Λιμάνι / Passenger Terminal
8. Εμπορικό Λιμάνι / Cargo Terminal
9. Κέντρο / Center
10. Εκτός Οχημάτων Υπαλλήλων Τελωνείου - ΥΠ.Ε.Ε.
11. Εκτός Υπηρεσιακών Οχημάτων Τελωνείων Αλεξ/πολης Κήπων
12. Εκτός Οχημάτων με ειδική άδεια από τον Ο.Λ.Α. Α.Ε.
13. Εκτός Οχημάτων προσωπικού Κ.Λ/Χ Αλεξ/πολης
14. Κατεύθυνση Δεξιά
15. Κατεύθυνση αριστερά
16. Επιτρέπεται η διέλευση οχημάτων άμεσης ανάγκης, υπηρεσιών καθαριότητας και εξυπηρέτησης παρόδιων εγκαταστάσεων - παραχωρησιούχων (π.χ. για διενέργεια φορτοεκφορτώσεων εξοπλισμού - εμπορευμάτων) σε ώρες που θα καθορίζονται από την Ο.Λ.Α. Α.Ε. και τη Λιμενική Αρχή



ΟΡΓΑΝΙΣΜΟΣ ΛΙΜΕΝΟΣ ΑΛΕΞΑΝΔΡΟΥΠΟΛΗΣ Α.Ε.




ΤΙΤΛΟΣ ΕΡΓΟΥ:
" ΚΥΚΛΟΦΟΡΙΑΚΗ ΜΕΛΕΤΗ ΔΥΤΙΚΗΣ ΧΕΡΣΑΙΑΣ ΖΩΝΗΣ & ΕΠΙΒΑΤΙΚΟΥ ΛΙΜΕΝΑ ΑΛΕΞΑΝΔΡΟΥΠΟΛΗΣ "


Θέμα Σχεδίου:	Αριθμός Σχεδίου:	O_1
ΚΑΤΑΚΟΡΥΦΗ - ΟΡΙΖΟΝΤΙΑ ΣΗΜΑΝΣΗ	ΚΛΙΜΑΚΑ 1:500	ΗΜΕΡΟΜΗΝΙΑ ΕΚΠΟΝΗΣΗΣ ΣΕΠΤΕΜΒΡΙΟΣ 2012


Ο ΣΥΝΤΑΞΑΣ	ΕΓΚΡΙΣΕΙΣ	
ΧΡΗΣΤΟΣ ΓΚΑΖΕΠΗΣ ΠΕ ΠΟΛΙΤΙΚΟΣ ΜΗΧΑΝΙΚΟΣ	Εγκρίνεται με την υπ' αριθμ. 98/10/12 Απόφαση Δ.Σ. Ο.Λ.Α. Α.Ε ΣΚΕΥΑΣ ΧΡΗΣΤΟΣ Διευθύνων Σύμβουλος Ο.Λ.Α. Α.Ε	Σύμφωνη γνώμη Κ.Λ/Χ Αλεξ/πολης (Φ.912.1/Αρ.Σχ.3340/18-9-12) ΓΑΝΙΤΗΣ Παναγιώτης Πλωτάρχης Λ.Σ.

ΟΡΓΑΝΙΣΜΟΣ ΛΙΜΕΝΑ ΑΛΕΞΑΝΔΡΟΥΠΟΛΗΣ Α.Ε. ΟΛΑ

ΕΘΝΙΚΟ ΤΥΠΟΓΡΑΦΕΙΟ
Για τεχνικούς λόγους στο σχεδιάγραμμα, έγινε σμίκρυνση, κατά ποσοστό 39%

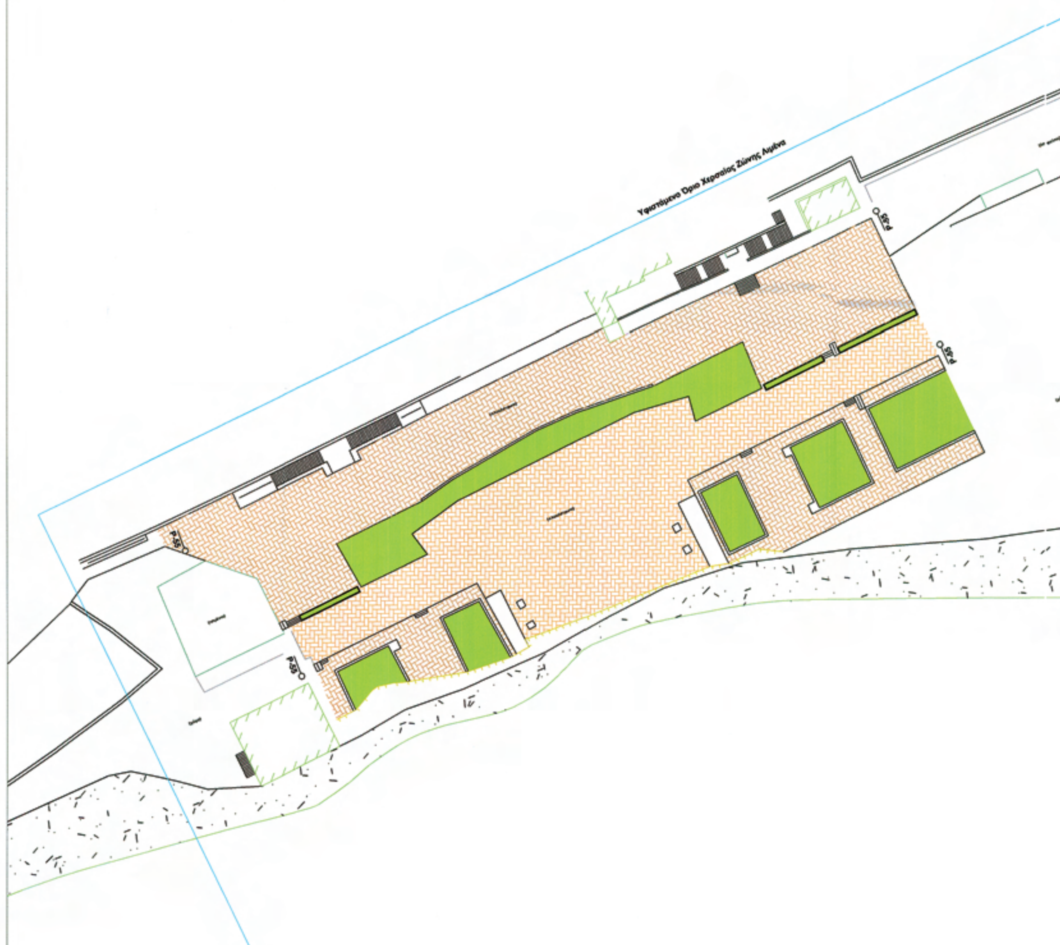

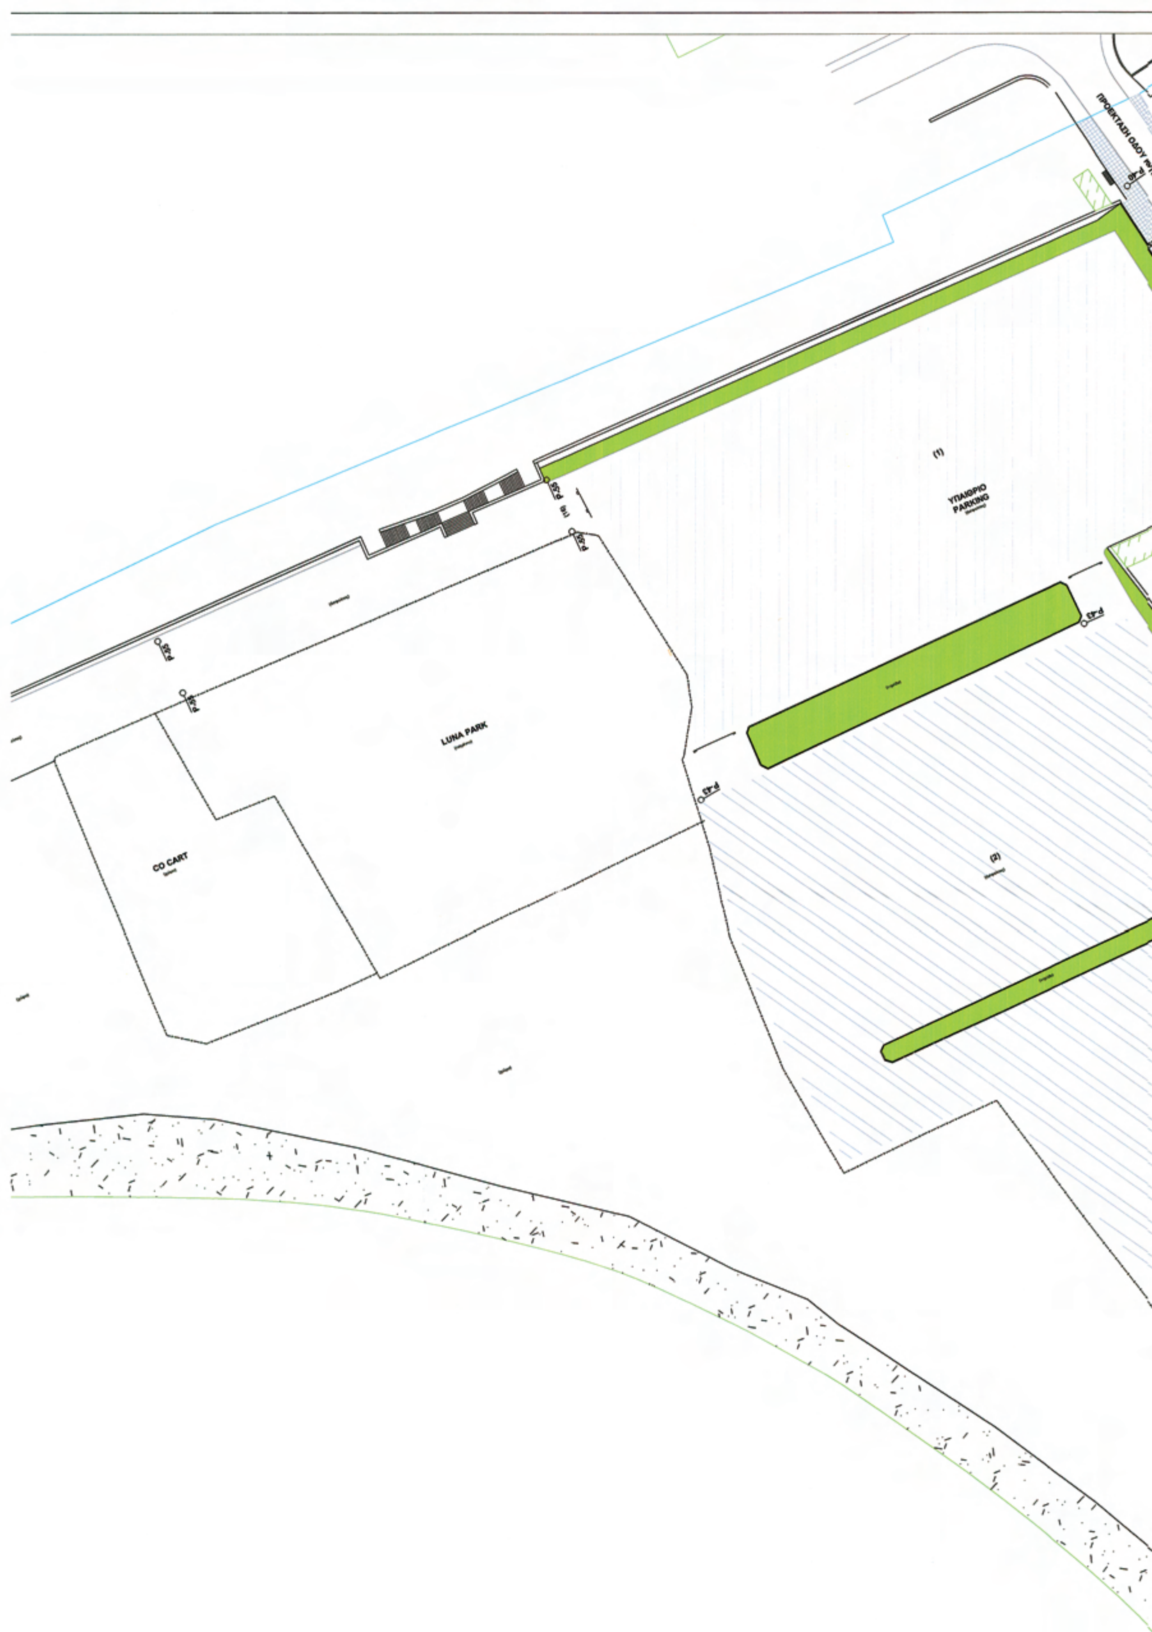
ΥΠΑΙΘΡΙΟ
PARKING
LUNA PARK
CO CART

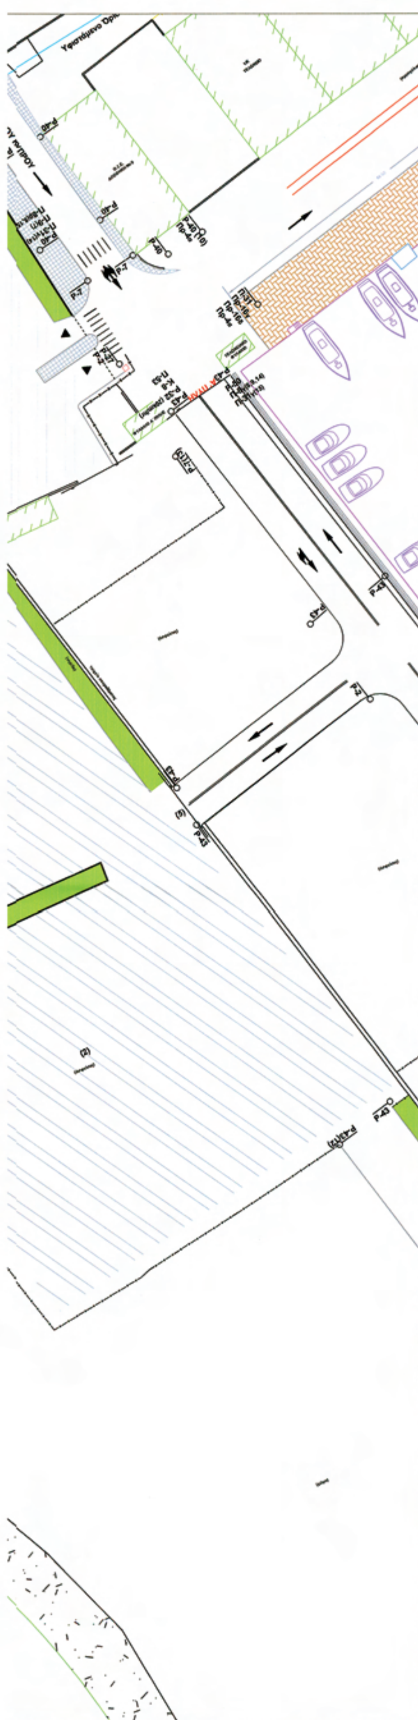

ΥΠΟΜΝΗΜΑ

ΡΥΘΜΙΣΤΙΚΗ ΠΙΝΑΚΙΔΑ Ρ-2	ΡΥΘΜΙΣΤΙΚΗ ΠΙΝΑΚΙΔΑ Ρ-71
ΡΥΘΜΙΣΤΙΚΗ ΠΙΝΑΚΙΔΑ Ρ-7	ΠΛΗΡΟΦΟΡΙΑΚΗ ΠΙΝΑΚΙΔΑ Π-31
ΡΥΘΜΙΣΤΙΚΗ ΠΙΝΑΚΙΔΑ Ρ-27	ΠΛΗΡΟΦΟΡΙΑΚΗ ΠΙΝΑΚΙΔΑ Π-31γ
ΡΥΘΜΙΣΤΙΚΗ ΠΙΝΑΚΙΔΑ Ρ-28	ΠΛΗΡΟΦΟΡΙΑΚΗ ΠΙΝΑΚΙΔΑ Π-53
ΡΥΘΜΙΣΤΙΚΗ ΠΙΝΑΚΙΔΑ Ρ-32	ΠΙΝΑΚΙΔΑ ΑΝΑΓΓΕΛΙΑΣ ΚΙΝΔΥΝΟΥ Κ-8
ΡΥΘΜΙΣΤΙΚΗ ΠΙΝΑΚΙΔΑ Ρ-40	ΠΡΟΣΘΕΤΕΣ ΠΙΝΑΚΙΔΕΣ Πρ4α , Πρ4γ
ΡΥΘΜΙΣΤΙΚΗ ΠΙΝΑΚΙΔΑ Ρ-43	ΠΡΟΣΘΕΤΗ ΠΙΝΑΚΙΔΑ Πρ16γ
ΡΥΘΜΙΣΤΙΚΗ ΠΙΝΑΚΙΔΑ Ρ-48	ΠΡΟΣΘΕΤΗ ΠΙΝΑΚΙΔΑ Πρ165
ΡΥΘΜΙΣΤΙΚΗ ΠΙΝΑΚΙΔΑ Ρ-50	ΠΡΟΣΘΕΤΗ ΠΙΝΑΚΙΔΑ Πρ170
ΡΥΘΜΙΣΤΙΚΗ ΠΙΝΑΚΙΔΑ Ρ-55	

ΠΑΡΑΤΗΡΗΣΕΙΣ

1. Παραχώρηση χώρου για λειτουργία υπαίθριου σταθμού αυτοκινήτων 172 θέσεων
2. Χώρος για τη διοργάνωση Εκδηλώσεων - Εκθέσεων
3. Ζώνη αναμονής - αποβίβασης - επιβίβασης προς / από Ε/Γ Ο/Γ πλοία (Ο καθορισμός των θέσεων αναμονής οχημάτων προς επιβίβαση σε Ε/Γ - Ο/Γ πλοία, των θέσεων αναμονής των ΤΑΧΙ κ.λ.π. καθορίζονται με το ισχύον Σχέδιο Τάξης της Λιμενικής Αρχής)
4. Πύλη προς χώρο επιβίβασης / αποβίβασης στα Ε/Γ - Ο/Γ πλοία (παραμένει ανοιχτή 1.50 ώρα προ του απόπλου και 1,00 ώρα μετά τον κατάπλου των πλοιών)
5. Πύλη προς χώρο Εκδηλώσεων - Εκθέσεων (παραμένει ανοιχτή μόνο κατά τα διάρκεια των Εκδηλώσεων ή κατόπιν υπόδειξης της Λιμενικής Αρχής)
6. Έξοδος Κινδύνου
7. Επιβατικό Λιμάνι / Passenger Terminal
8. Εμπορικό Λιμάνι / Cargo Terminal
9. Κέντρο / Center
10. Εκτός Οχημάτων Υπαλλήλων Τελωνείου - ΥΠ.Ε.Ε.
11. Εκτός Υπηρεσιακών Οχημάτων Τελωνείων Αλεξ/πολης Κήπων
12. Εκτός Οχημάτων με ειδική άδεια από τον Ο.Λ.Α. Α.Ε.
13. Εκτός Οχημάτων προσωπικού Κ.Λ/Χ Αλεξ/πολης
14. Κατεύθυνση Δεξιά
15. Κατεύθυνση αριστερά
16. Επιτρέπεται η διέλευση οχημάτων άμεσης ανάγκης, υπηρεσιών καθαριότητας και εξυπηρέτησης παρόδιων εγκαταστάσεων - παραχωρησιούχων (π.χ. για διενέργεια φορτοεκφορτώσεων εξοπλισμού - εμπορευμάτων) σε ώρες που θα καθορίζονται από την Ο.Λ.Α. Α.Ε. και τη Λιμενική Αρχή

ο.λ.α.

ΟΡΓΑΝΙΣΜΟΣ ΛΙΜΕΝΟΣ ΑΛΕΞΑΝΔΡΟΥΠΟΛΗΣ Α.Ε.


O1 O2 O3

ΤΙΤΛΟΣ ΕΡΓΟΥ:
" ΚΥΚΛΟΦΟΡΙΑΚΗ ΜΕΛΕΤΗ ΔΥΤΙΚΗΣ ΧΕΡΣΑΙΑΣ ΖΩΝΗΣ & ΕΠΙΒΑΤΙΚΟΥ ΛΙΜΕΝΑ ΑΛΕΞΑΝΔΡΟΥΠΟΛΗΣ "

Θέμα Σχεδίου:	Αριθμός Σχεδίου:	O_2
ΚΑΤΑΚΟΡΥΦΗ - ΟΡΙΖΟΝΤΙΑ ΣΗΜΑΝΣΗ	ΚΛΙΜΑΚΑ 1:500	ΗΜΕΡΟΜΗΝΙΑ ΕΚΠΟΝΗΣΗΣ ΣΕΠΤΕΜΒΡΙΟΣ 2012

Ο ΣΥΝΤΑΞΑΣ	ΕΓΚΡΙΣΕΙΣ	
ΧΡΗΣΤΟΣ ΓΚΑΖΕΠΗΣ ΠΕ ΠΟΛΙΤΙΚΟΣ ΜΗΧΑΝΙΚΟΣ	Εγκρίνεται με την υπ' αριθ. 78/10/12 απόφαση Δ.Σ. Ο.Λ.Α. Α.Ε. ΟΡΓΑΝΙΣΜΟΣ ΛΙΜΕΝΑ ΑΛΕΞΑΝΔΡΟΥΠΟΛΗΣ Α.Ε. ΣΚΕΥΑΣ ΧΡΗΣΤΟΣ Διευθύνων Σύμβουλος Ο.Λ.Α. Α.Ε	Σύμφωνη γνώμη Κ/Λ/Χ Αλεξ/πολης (519.7/12/Αρ.Σχ.3340/18-9-12) ΓΑΝΙΤΗΣ Παναγιώτης Πλωτάρχης Λ.Σ.


ΕΘΝΙΚΟ ΤΥΠΟΓΡΑΦΕΙΟ
Για τεχνικούς λόγους στο σχεδιάγραμμα, έγινε σμίκρυνση, κατά ποσοστό 39%

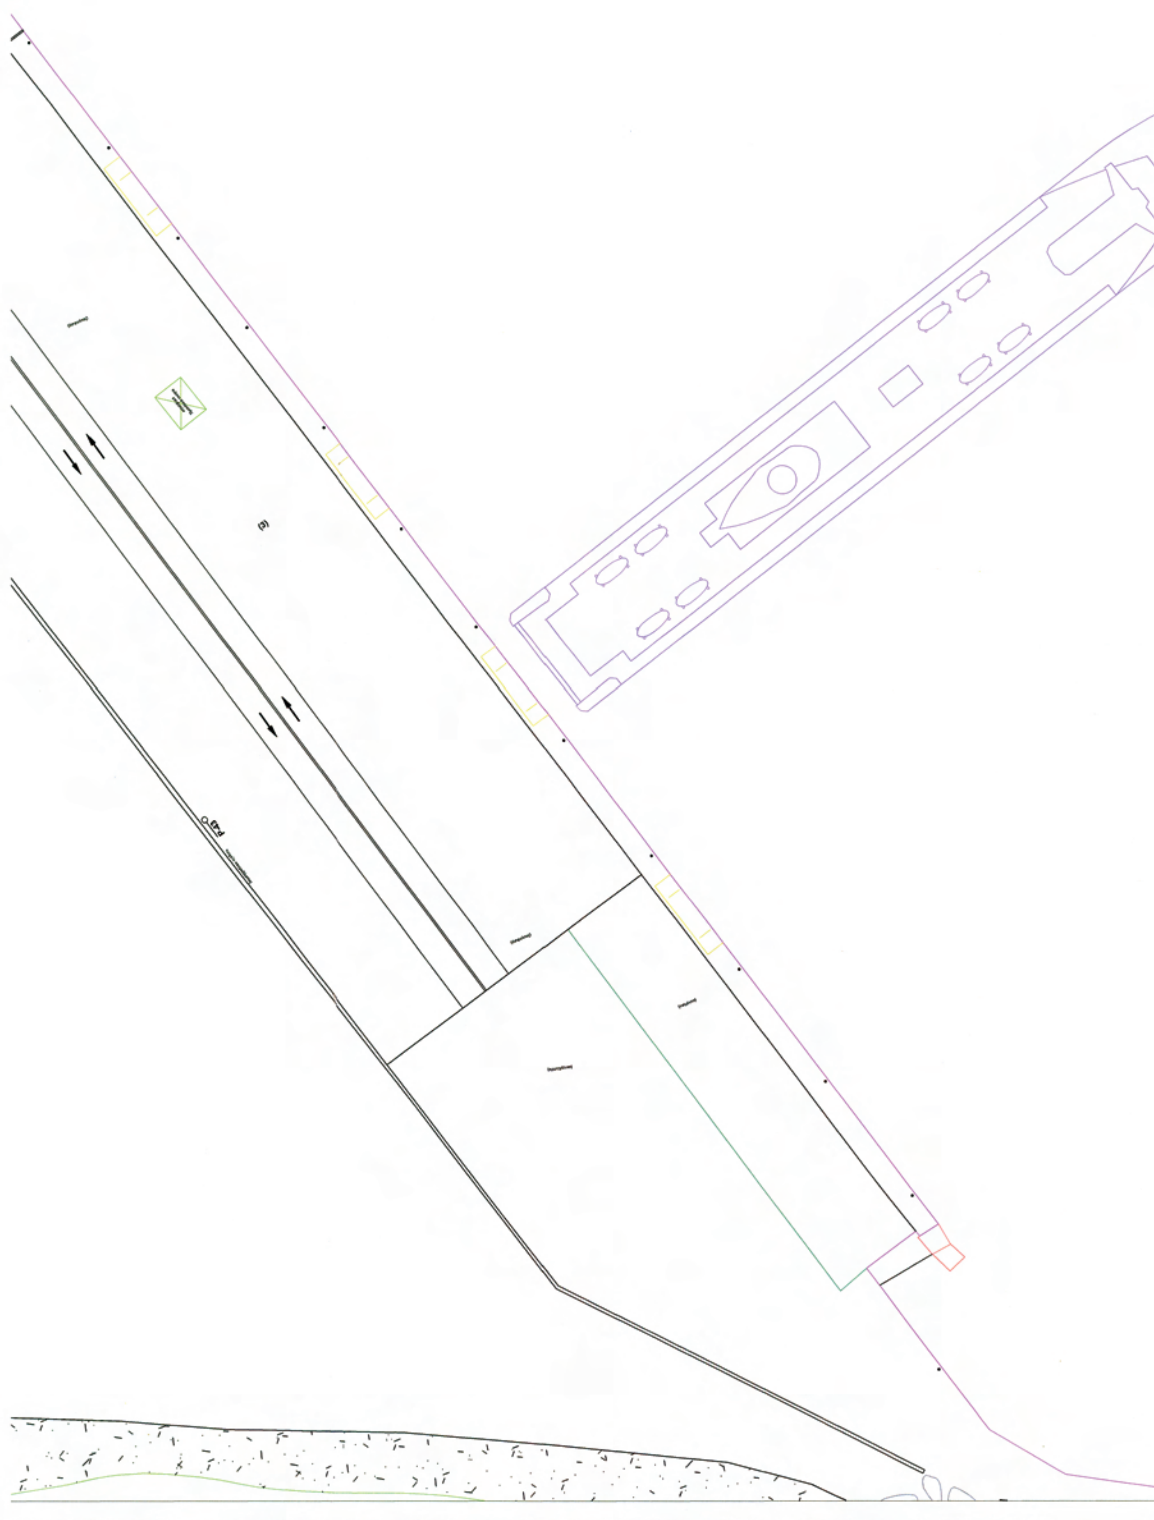

ΥΠΟΜΝΗΜΑ

- ΡΥΘΜΙΣΤΙΚΗ ΠΙΝΑΚΙΔΑ Ρ-2
- ΡΥΘΜΙΣΤΙΚΗ ΠΙΝΑΚΙΔΑ Ρ-7
- ΡΥΘΜΙΣΤΙΚΗ ΠΙΝΑΚΙΔΑ Ρ-27
- ΡΥΘΜΙΣΤΙΚΗ ΠΙΝΑΚΙΔΑ Ρ-28
- ΡΥΘΜΙΣΤΙΚΗ ΠΙΝΑΚΙΔΑ Ρ-32
- ΡΥΘΜΙΣΤΙΚΗ ΠΙΝΑΚΙΔΑ Ρ-40
- ΠΕΡΙΟΧΗ — ΡΥΘΜΙΣΤΙΚΗ ΠΙΝΑΚΙΔΑ Ρ-43
- ΡΥΘΜΙΣΤΙΚΗ ΠΙΝΑΚΙΔΑ Ρ-48
- ΡΥΘΜΙΣΤΙΚΗ ΠΙΝΑΚΙΔΑ Ρ-50
- ΡΥΘΜΙΣΤΙΚΗ ΠΙΝΑΚΙΔΑ Ρ-55
- ΡΥΘΜΙΣΤΙΚΗ ΠΙΝΑΚΙΔΑ Ρ-71
- ΠΛΗΡΟΦΟΡΙΑΚΗ ΠΙΝΑΚΙΔΑ Π-31
- ΠΛΗΡΟΦΟΡΙΑΚΗ ΠΙΝΑΚΙΔΑ Π-31γ
- ΠΛΗΡΟΦΟΡΙΑΚΗ ΠΙΝΑΚΙΔΑ Π-53
- ΠΙΝΑΚΙΔΑ ΑΝΑΓΓΕΛΙΑΣ ΚΙΝΔΥΝΟΥ Κ-8
- ΠΡΟΣΘΕΤΕΣ ΠΙΝΑΚΙΔΕΣ Πρ4α , Πρ4γ
- ΠΡΟΣΘΕΤΗ ΠΙΝΑΚΙΔΑ Πρ16γ
- ΠΡΟΣΘΕΤΗ ΠΙΝΑΚΙΔΑ Πρ16δ
- ΠΡΟΣΘΕΤΗ ΠΙΝΑΚΙΔΑ Πρ17θ

ΠΑΡΑΤΗΡΗΣΕΙΣ

1. Παραχώρηση χώρου για λειτουργία υπαίθριου σταθμού αυτοκινήτων 172 θέσεων
2. Χώρος για τη διοργάνωση Εκδηλώσεων - Εκθέσεων
3. Ζώνη αναμονής - αποβίβασης - επιβίβασης προς / από Ε/Γ Ο/Γ πλοία (Ο καθορισμός των θέσεων αναμονής οχημάτων προς επιβίβαση σε Ε/Γ - Ο/Γ πλοία, των θέσεων αναμονής των ΤΑΧΙ κ.λ.π. καθορίζονται με το ισχύον Σχέδιο Τάξης της Λιμενικής Αρχής)
4. Πύλη προς χώρο επιβίβασης / αποβίβασης στα Ε/Γ - Ο/Γ πλοία (παραμένει ανοιχτή 1.50 ώρα προ του απόπλου και 1,00 ώρα μετά τον κατάπλου των πλοιών)
5. Πύλη προς χώρο Εκδηλώσεων - Εκθέσεων (παραμένει ανοιχτή μόνο κατά τα διάρκεια των Εκδηλώσεων ή κατόπιν υπόδειξης της Λιμενικής Αρχής)
6. Έξοδος Κινδύνου
7. Επιβατικό Λιμάνι / Passenger Terminal
8. Εμπορικό Λιμάνι / Cargo Terminal
9. Κέντρο / Center
10. Εκτός Οχημάτων Υπαλλήλων Τελωνείου - ΥΠ.Ε.Ε.
11. Εκτός Υπηρεσιακών Οχημάτων Τελωνείων Αλεξ/πολης Κήπων
12. Εκτός Οχημάτων με ειδική άδεια από τον Ο.Λ.Α. Α.Ε.
13. Εκτός Οχημάτων προσωπικού Κ.Λ/Χ Αλεξ/πολης
14. Κατεύθυνση Δεξιά
15. Κατεύθυνση αριστερά
16. Επιτρέπεται η διέλευση οχημάτων άμεσης ανάγκης, υπηρεσιών καθαριότητας και εξυπηρέτησης παρόδιων εγκαταστάσεων - παραχωρησιούχων (π.χ. για διενέργεια φορτοεκφορτώσεων εξοπλισμού - εμπορευμάτων) σε ώρες που θα καθορίζονται από την Ο.Λ.Α. Α.Ε. και τη Λιμενική Αρχή

Ο.λ.α.

ΟΡΓΑΝΙΣΜΟΣ ΛΙΜΕΝΟΣ ΑΛΕΞΑΝΔΡΟΥΠΟΛΗΣ Α.Ε.

Ο1 Ο2 Ο3

ΤΙΤΛΟΣ ΕΡΓΟΥ:
" ΚΥΚΛΟΦΟΡΙΑΚΗ ΜΕΛΕΤΗ ΔΥΤΙΚΗΣ ΧΕΡΣΑΙΑΣ ΖΩΝΗΣ & ΕΠΙΒΑΤΙΚΟΥ ΛΙΜΕΝΑ ΑΛΕΞΑΝΔΡΟΥΠΟΛΗΣ "

Θέμα Σχεδίου:	Αριθμός Σχεδίου:	O_3
ΚΑΤΑΚΟΡΥΦΗ - ΟΡΙΖΟΝΤΙΑ ΣΗΜΑΝΣΗ	ΚΛΙΜΑΚΑ 1:500	ΗΜΕΡΟΜΗΝΙΑ ΕΚΠΟΝΗΣΗΣ ΣΕΠΤΕΜΒΡΙΟΣ 2012

Ο ΣΥΝΤΑΞΑΣ	ΕΓΚΡΙΣΕΙΣ	
ΧΡΗΣΤΟΣ ΓΚΑΖΕΠΗΣ ΠΕ ΠΟΛΙΤΙΚΟΣ ΜΗΧΑΝΙΚΟΣ	Εγκρίνεται με την υπ' αριθ. [illegible] απόφαση Δ.Σ. Ο.Λ.Α. Α.Ε. ΟΡΓΑΝΙΣΜΟΣ ΛΙΜΕΝΑ ΑΛΕΞΑΝΔΡΟΥΠΟΛΗΣ Α.Ε. ΣΚΕΥΑΣ ΧΡΗΣΤΟΣ Διευθύνων Σύμβουλος Ο.Λ.Α. Α.Ε	Σύμφωνη γνώμη Κ.Λ/Χ Αλεξ/πολης ([illegible]/Αρ.Σχ.3340/18-9-12) ΓΑΝΙΤΗΣ Παναγιώτης Πλωτάρχης Λ.Σ.

Η απόφαση αυτή να δημοσιευθεί στην Εφημερίδα της Κυβερνήσεως με τα συνημμένα διαγράμματα.

Πειραιάς, 14 Φεβρουαρίου 2013

Ο ΥΠΟΥΡΓΟΣ

ΚΩΝΣΤΑΝΤΙΝΟΣ ΜΟΥΣΟΥΡΟΥΛΗΣ



ΑΠΟ ΤΟ ΕΘΝΙΚΟ ΤΥΠΟΓΡΑΦΕΙΟ

ΚΑΠΟΔΙΣΤΡΙΟΥ 34 * ΑΘΗΝΑ 104 32 * ΤΗΛ. 210 52 79 000 * FAX 210 52 21 004